

七面山駐車場

一般車量：33台

平面図 S=1/500


区画線の色：車室部 白色、月極駐車場部のみ橙色（ゼブラゾーン含む）
 区画線 W=150mm（白色） L=539.72m
 区画線 W=150mm（白色） L=134.95m
 ゼブラ 区画線 W=450mm（白色） L=5.77m =5.2m²/2/0.45
 区画線 W=450mm（白色） L=13.88m =12.5m²/2/0.45 12.5m²=2.5*5.0

記号 路面標示の色：橙色
 区画線 W=150mm（白色） L=101.3m =15.207m²/0.15
 1.078m² × 4 1.025m² × 9 1.670m² × 1

文字 文字の色：橙色
 「出口」×2 「徐行」×1 （数量詳細は出来高による）
 文字 幅1.0m*高1.5m 程度
 「月極〇」×15
 文字 幅0.5m*高0.8m 程度

文字 文字の色：白色
 「軽」×2
 文字 幅1.0m*高1.0m 程度


車止の色：黄と黒のゼブラ
 横断防止柵の色：ダークブラウン
 侵入防止柵の色：シルバー
 擬石ボラードの色：御影石（白）調

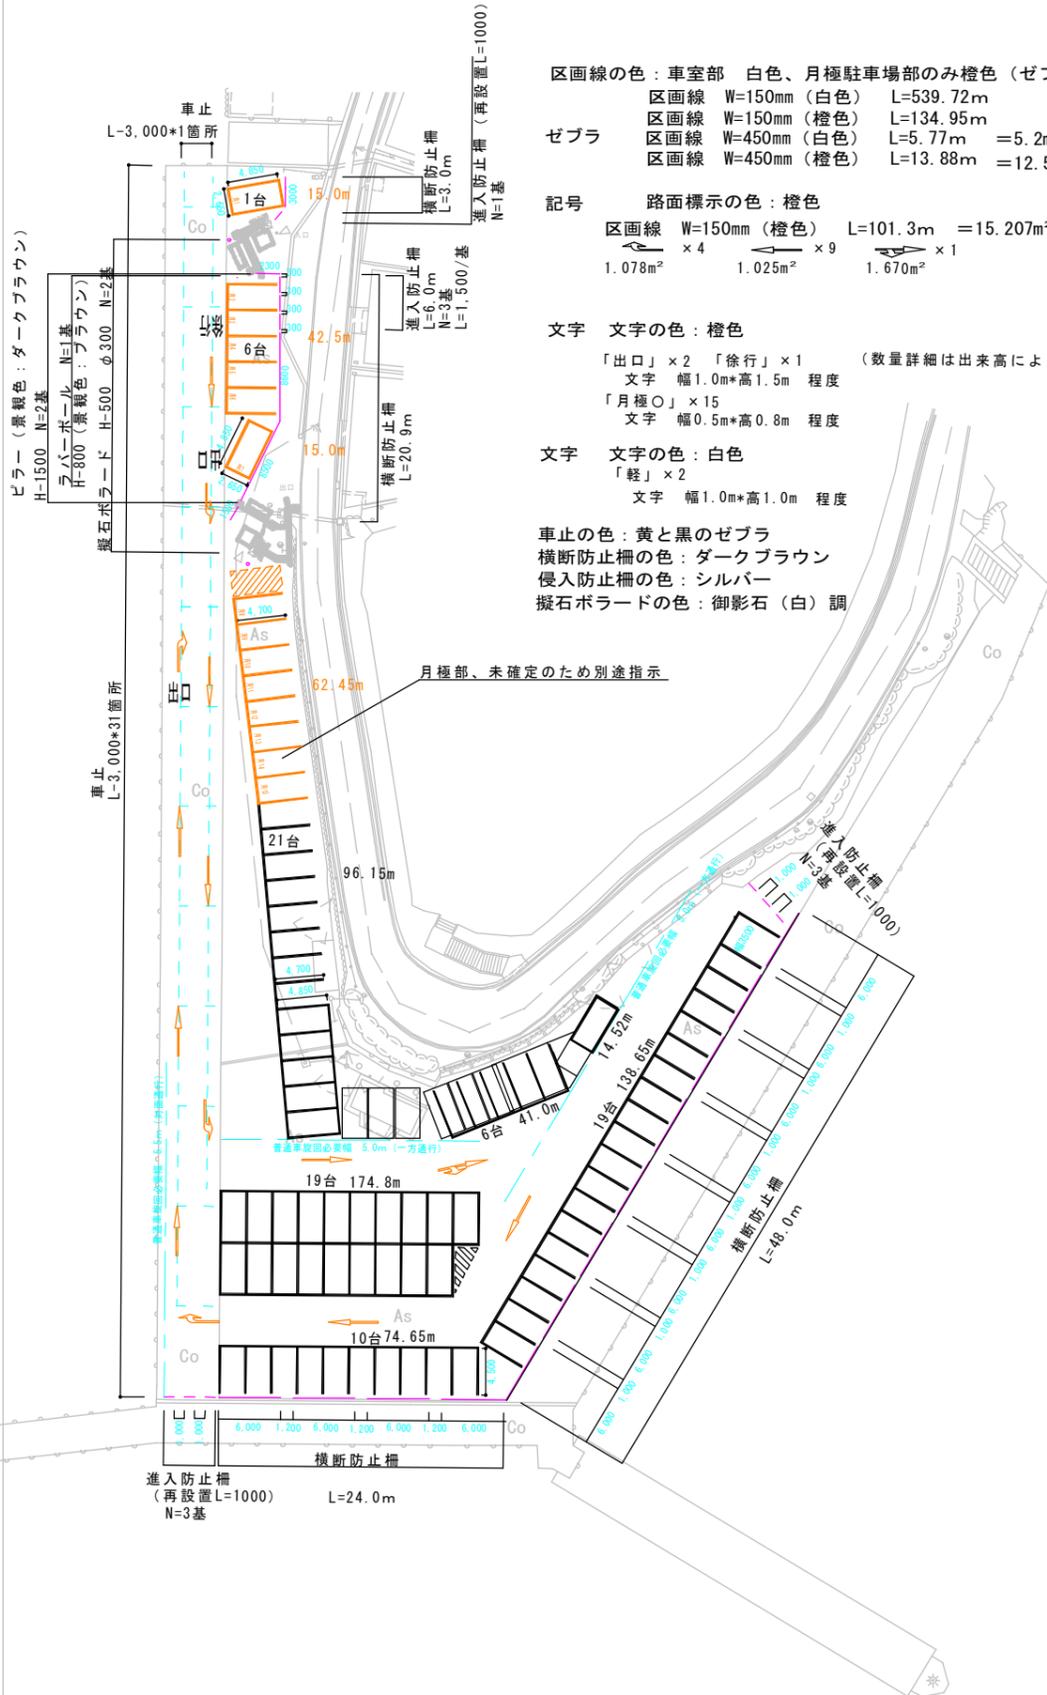

伊根浦公園駐車場

一般車量：22台

平面図 S=1/500

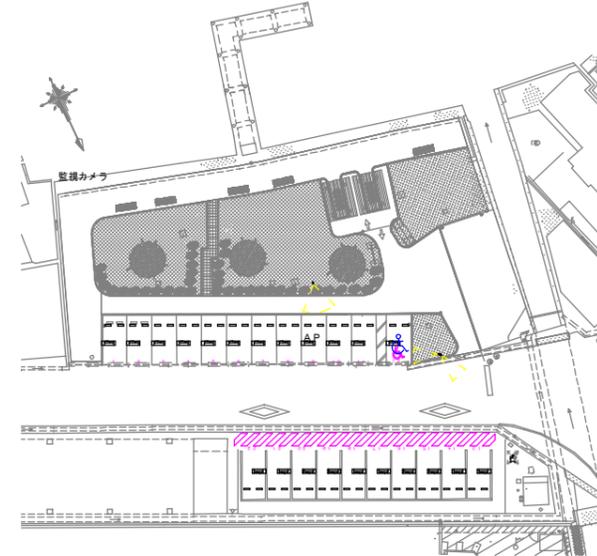

区画線の色：白色

記号 〇 × 1
 0.310m²


文字 1文字0.3*0.35×35文字
 3.675m² （数量詳細は出来高による）

ゼブラ（幅450）26.0*1.3=33.8m²
 37.55m=33.8m²/2/0.45

大西駐車場

一般車量：37台

平面図 S=1/500

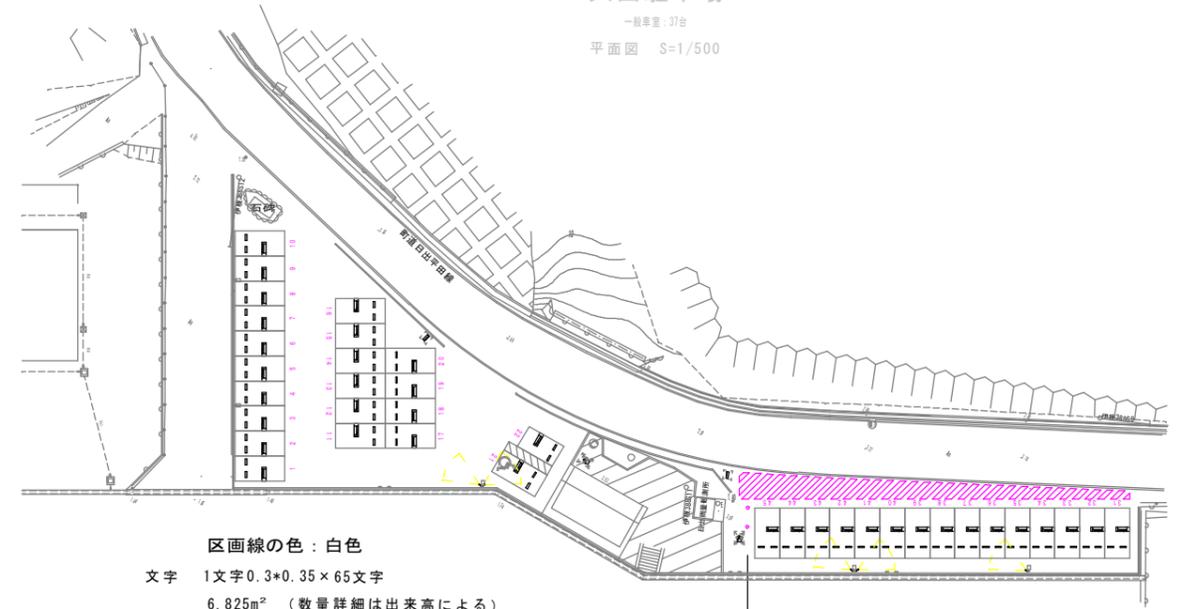

区画線の色：白色

文字 1文字0.3*0.35×65文字
 6.825m² （数量詳細は出来高による）

ゼブラ（幅450）66.78m²
 74.11m=66.7m²/2/0.45

工事名	伊根町営駐車場整備関連工事
工事番号	28企商工第11号
施工場所	伊根町字 平田・亀島 地内
図面種類	平面図
縮尺	図示（A2版での縮尺）
図面番号	1/1