

## 報告第1号

### 専決処分の報告について

地方自治法（昭和22年法律第67号）第180条第1項の規定により、議会において指定されている事項について、別紙のとおり専決処分したので、同条第2項の規定により報告する。

令和6年3月22日提出

伊根町長 吉本 秀樹

## 専決処分第2号

### 専決処分書

地方自治法（昭和22年法律第67号）第180条第1項の規定に基づき、議会の議決により指定された町長の専決処分事項について、次のとおり専決処分する。

令和6年3月4日

伊根町長 吉本 秀樹

町長において専決処分することができる事項の区分

契約変更に伴い増減する金額が、当初請負額の10分の1に相当する額（ただし、500万円以下の額に限る）を超えないとき

専決処分する契約

1. 契約の目的 令和5年度 亀島本庄浜線（野室）法面防災工事
2. 契約の方法 随意契約
3. 契約の相手 京都府宮津市字大島11番地の5  
株式会社井長組  
代表取締役 井戸本 勝典
4. 契約の金額 79,568,500円
  - (1) 当初契約金額 83,325,000円
  - (2) 第1回契約金額 0円
  - (3) 第2回契約金額 ▲ 3,756,500円

変更の概要 ( ) 書きは変更前

鉄筋挿入工（現場条件Ⅱ足場工法） L=0m（284m）

仮設足場の設置・撤去 A=空0m<sup>3</sup>（472m<sup>3</sup>）

鉄筋挿入工（無足場工法） L=291m（0m）

植生基材吹付工 A=409m<sup>2</sup>（592m<sup>2</sup>）

モルタル吹付工 A=102m<sup>2</sup>（0m<sup>2</sup>）

横ボーリング工 L=0m（100m）

# 平面図

Scale=1:250 (A1サイズ)

Y=64750

Y=64750

Y=64700

Y=64700

Y=64650

Y=64650

X=30650

X=30600

X=30550


X=30500

X=30650

X=30600

X=30550

X=30500

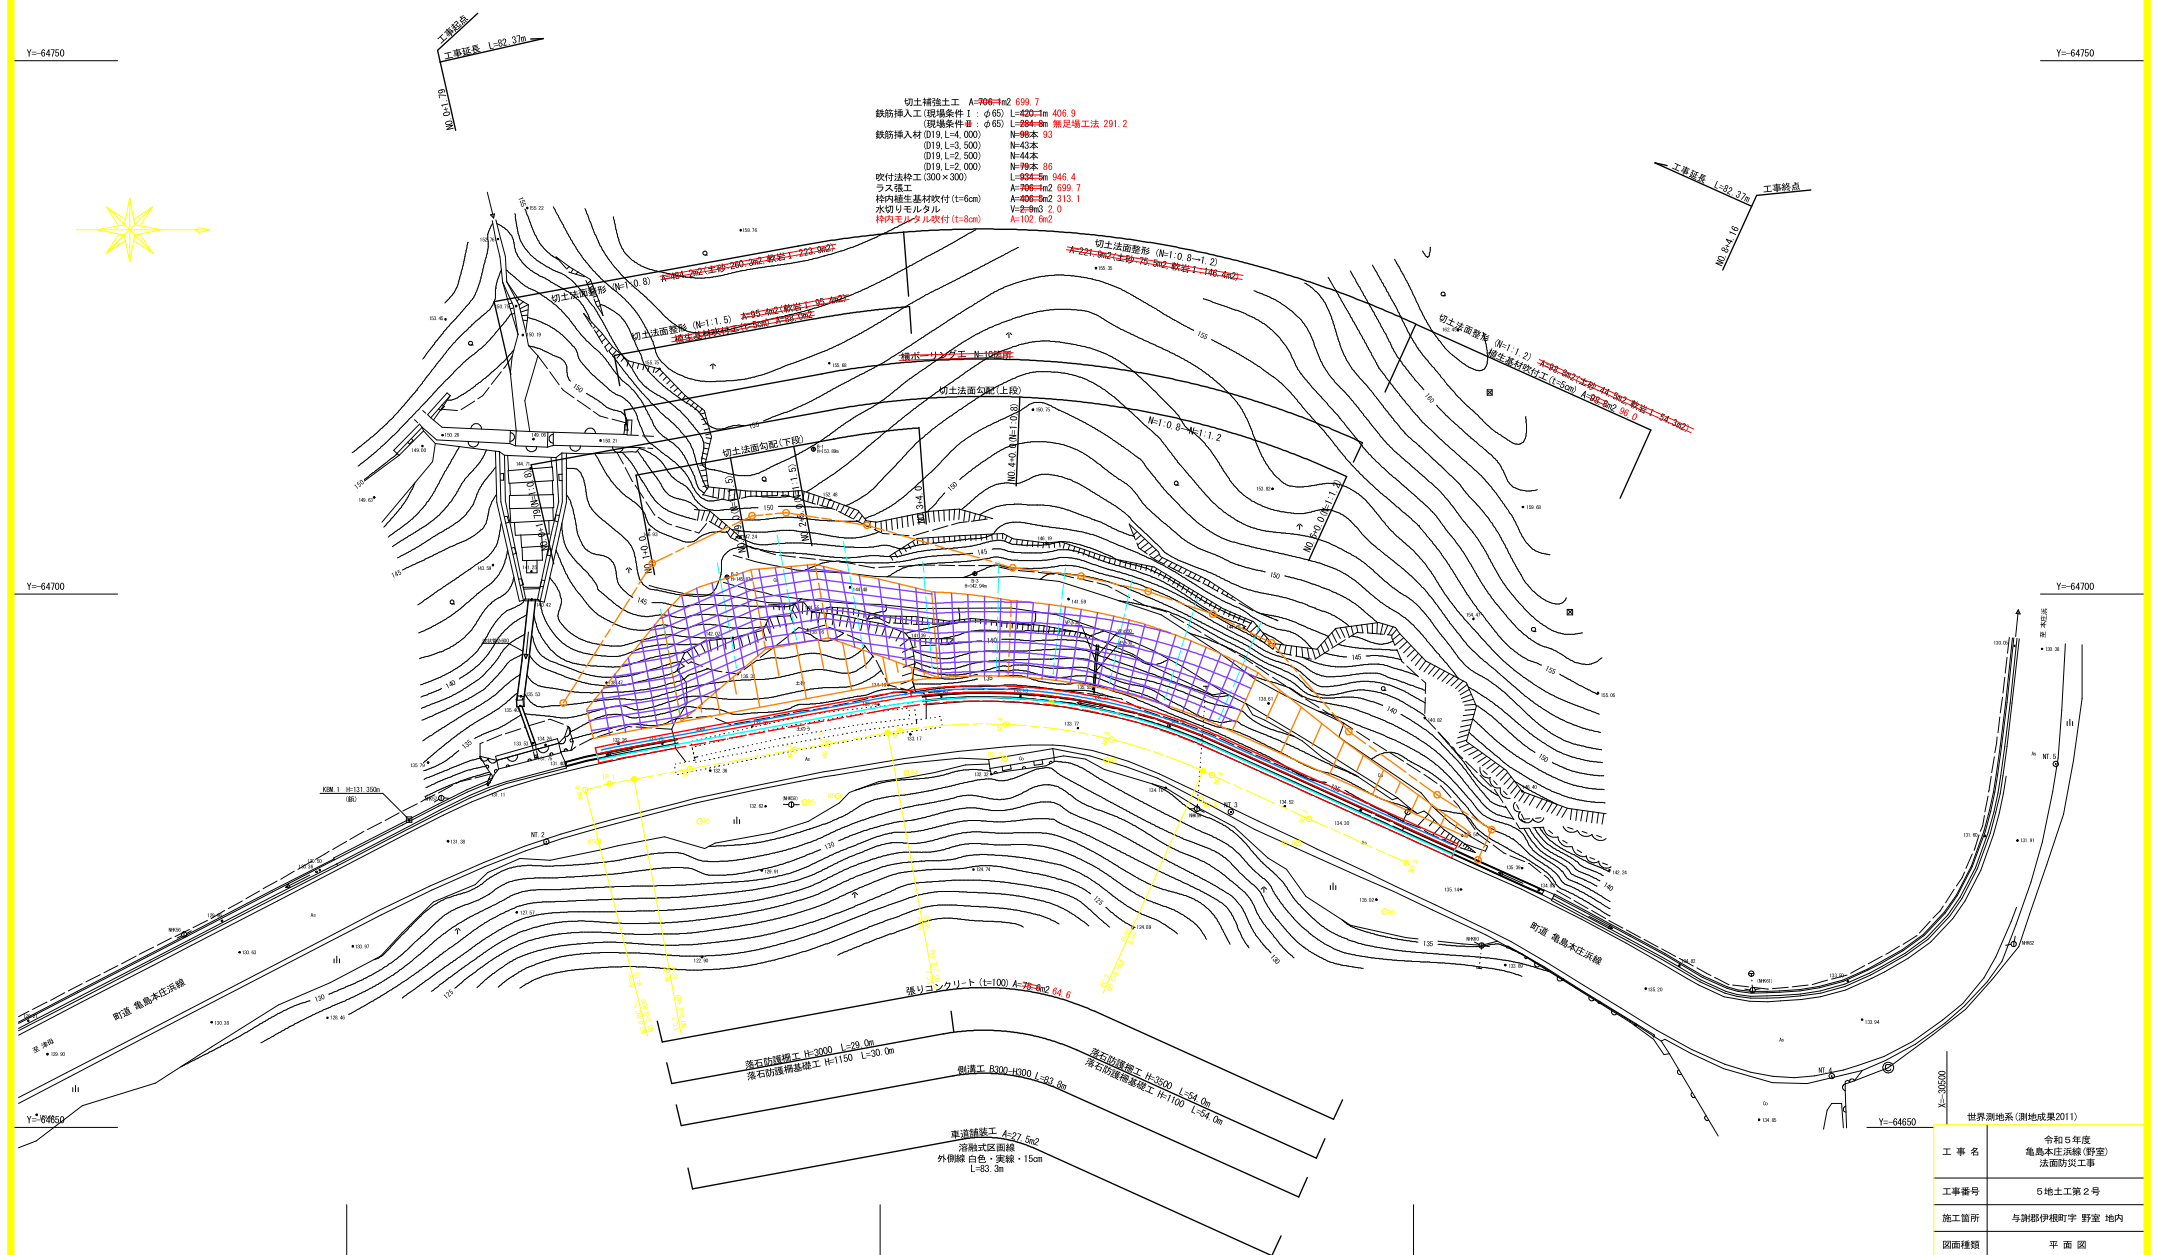


世界測地系 (測地成果 2011)

工事名	令和5年度 亀島水庄浜線(野室) 法面防災工事
工事番号	5地土工第2号
施工箇所	与謝郡伊根町字 野室 地内
図面種類	平面図
縮尺	1:250
図面番号	15 要之内 1

※測点間隔 (0m 間) は、10mピッチである。注意すること。

標準断面図

S=1:100

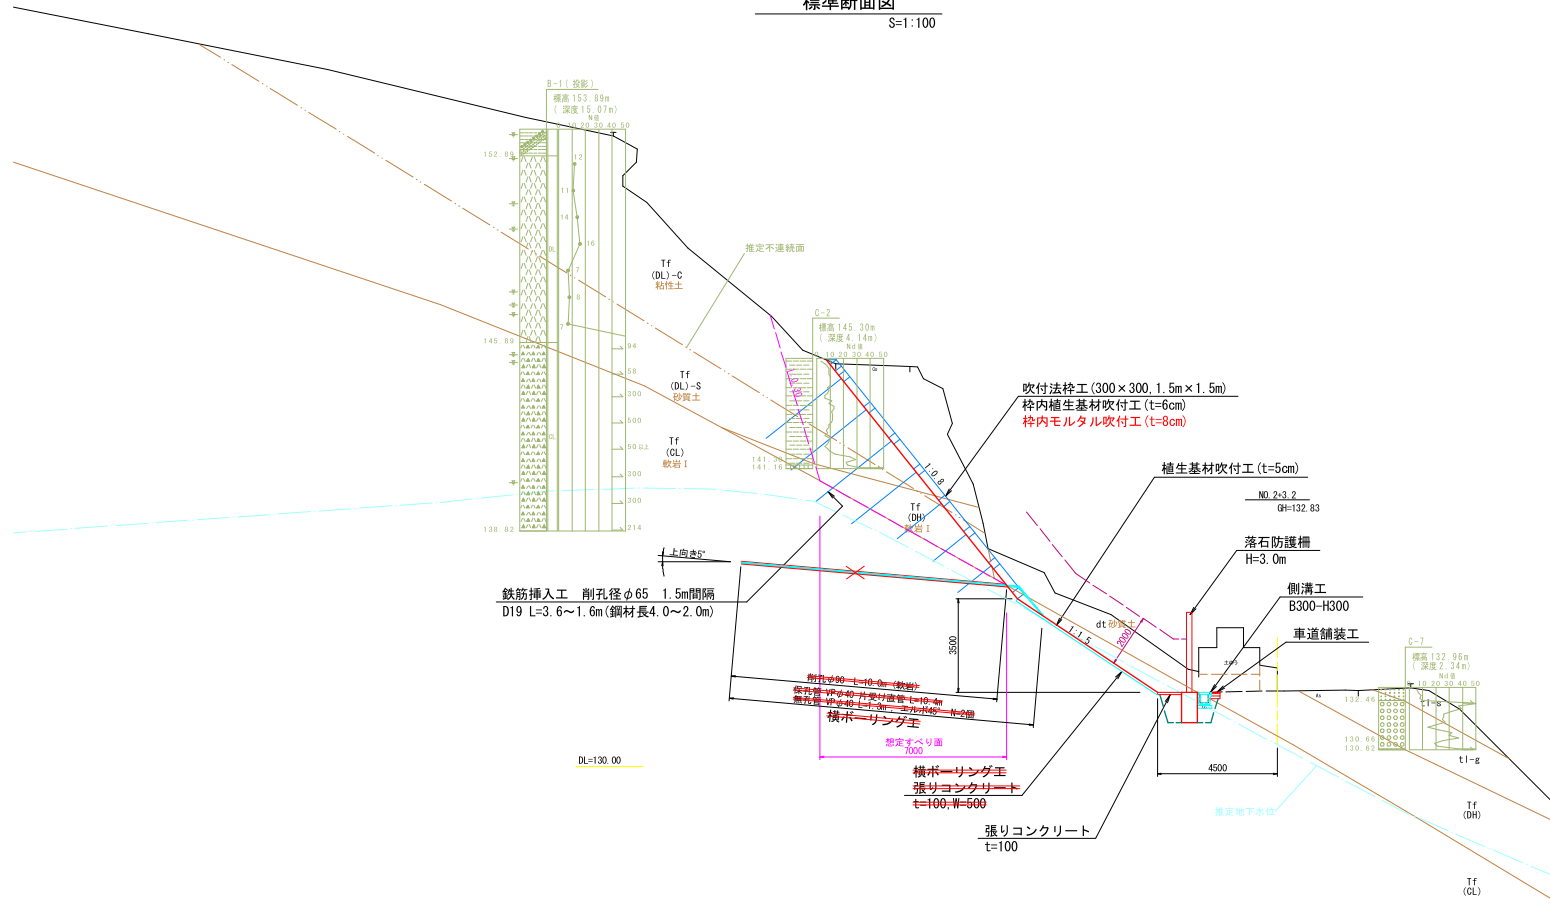

舗装工

S=1:10

車道舗装工

	表層 再生密粒度アスコン(20)	t=5cm
	プライムコート	
	上層路盤 粒状砕石 M-30	t=10cm
	下層路盤 クラッシュラン RC-40	t=10cm

舗装設計条件

目標Ia	10.8
交通区分	N3交通
設計期間	10年
信頼性	90%
設計fBR	8%

地層・土層区分の凡例

新 生 代	第 四 紀	完 新 世	B 礫 土
			dt 崩 積 土
			Tl-s 崖 積 堆 積 物 (砂 質 土)
	新 第 三 紀	中 新 世	Tl-g 崖 積 堆 積 物 (礫 質 土)
			Tf 丹 後 累 層 (凝 灰 岩、火 山 礫 凝 灰 岩)

工 事 名	令和5年度 亀島本庄浜線(野室) 法面防犯工事
工事番号	5土工第2号
施工箇所	与謝郡伊根町字 野室 地内
図面種類	標準断面図
縮 尺	1:100
図面番号	15 要之内 2