


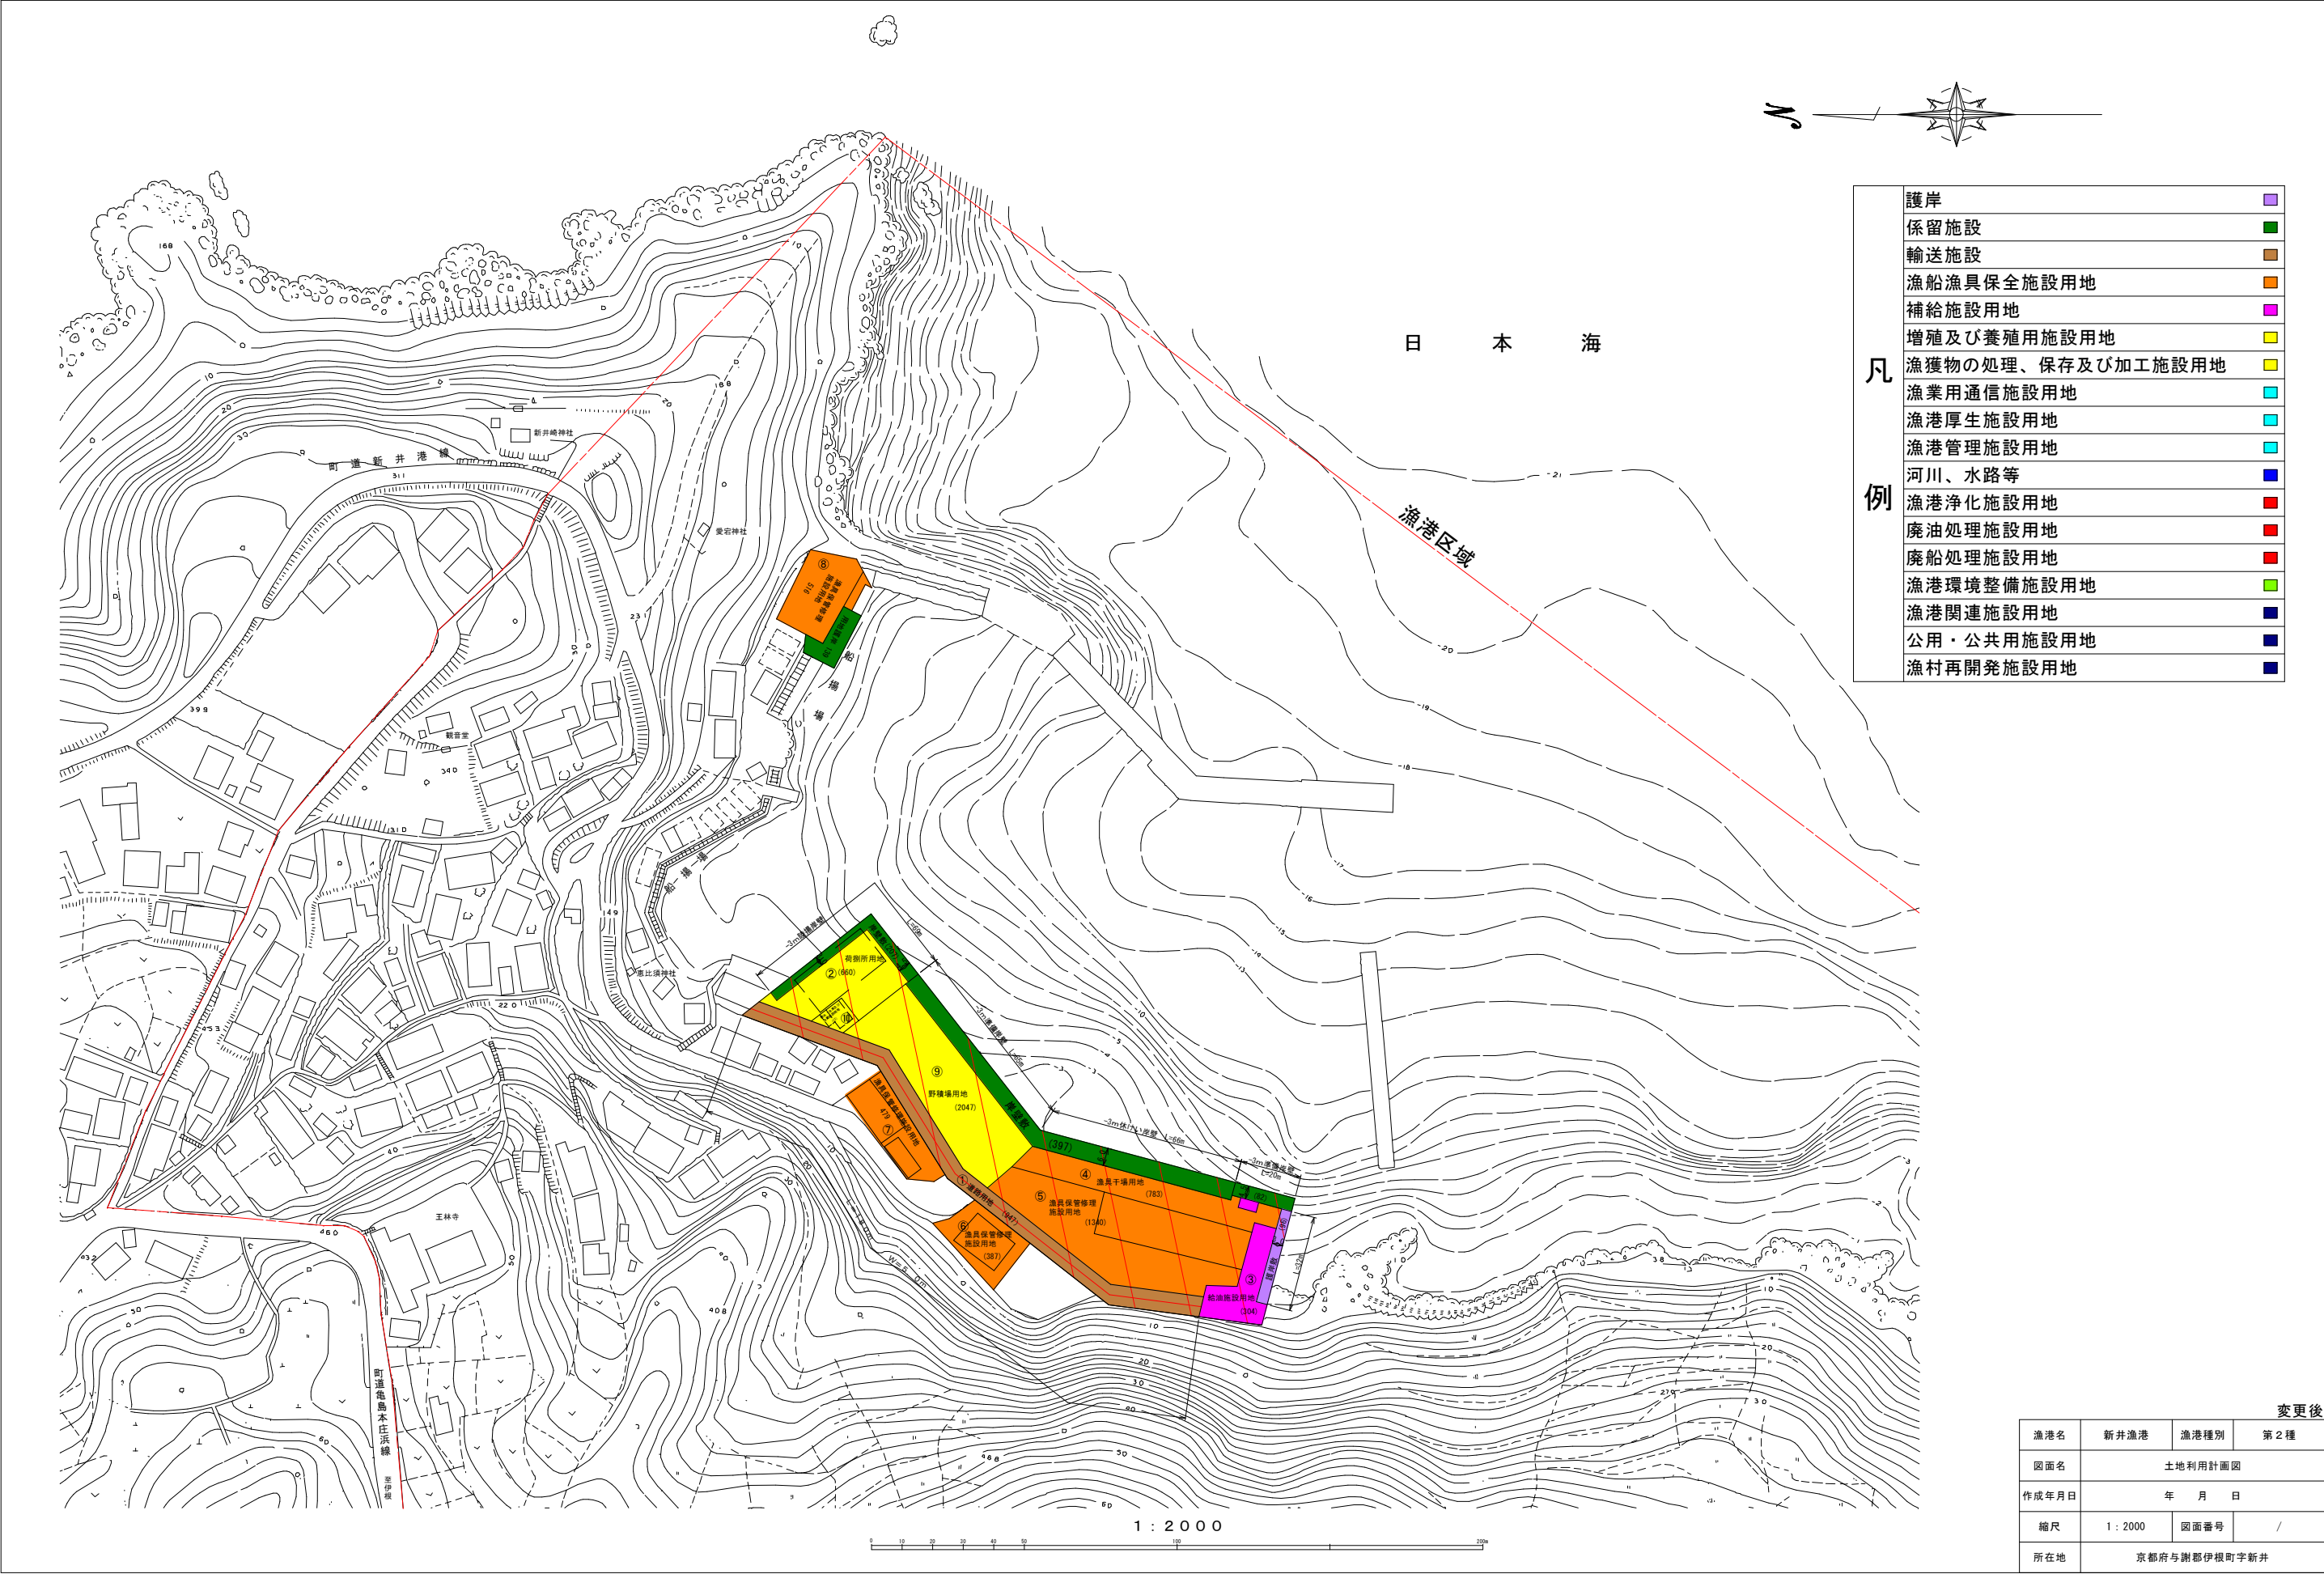

凡例	護岸	
	係留施設	
	輸送施設	
	漁船漁具保全施設用地	
	補給施設用地	
	増殖及び養殖用施設用地	
	漁獲物の処理、保存及び加工施設用地	
	漁業用通信施設用地	
	漁港厚生施設用地	
	漁港管理施設用地	
	河川、水路等	
	漁港浄化施設用地	
	廃油処理施設用地	
	廃船処理施設用地	
	漁港環境整備施設用地	
	漁港関連施設用地	
	公用・公共用施設用地	
	漁村再開発施設用地	

変更後			
漁港名	新井漁港	漁港種別	第2種
図面名	土地利用計画図		
作成年月日	年 月 日		
縮尺	1 : 2000	図面番号	/
所在地	京都府与謝郡伊根町字新井		